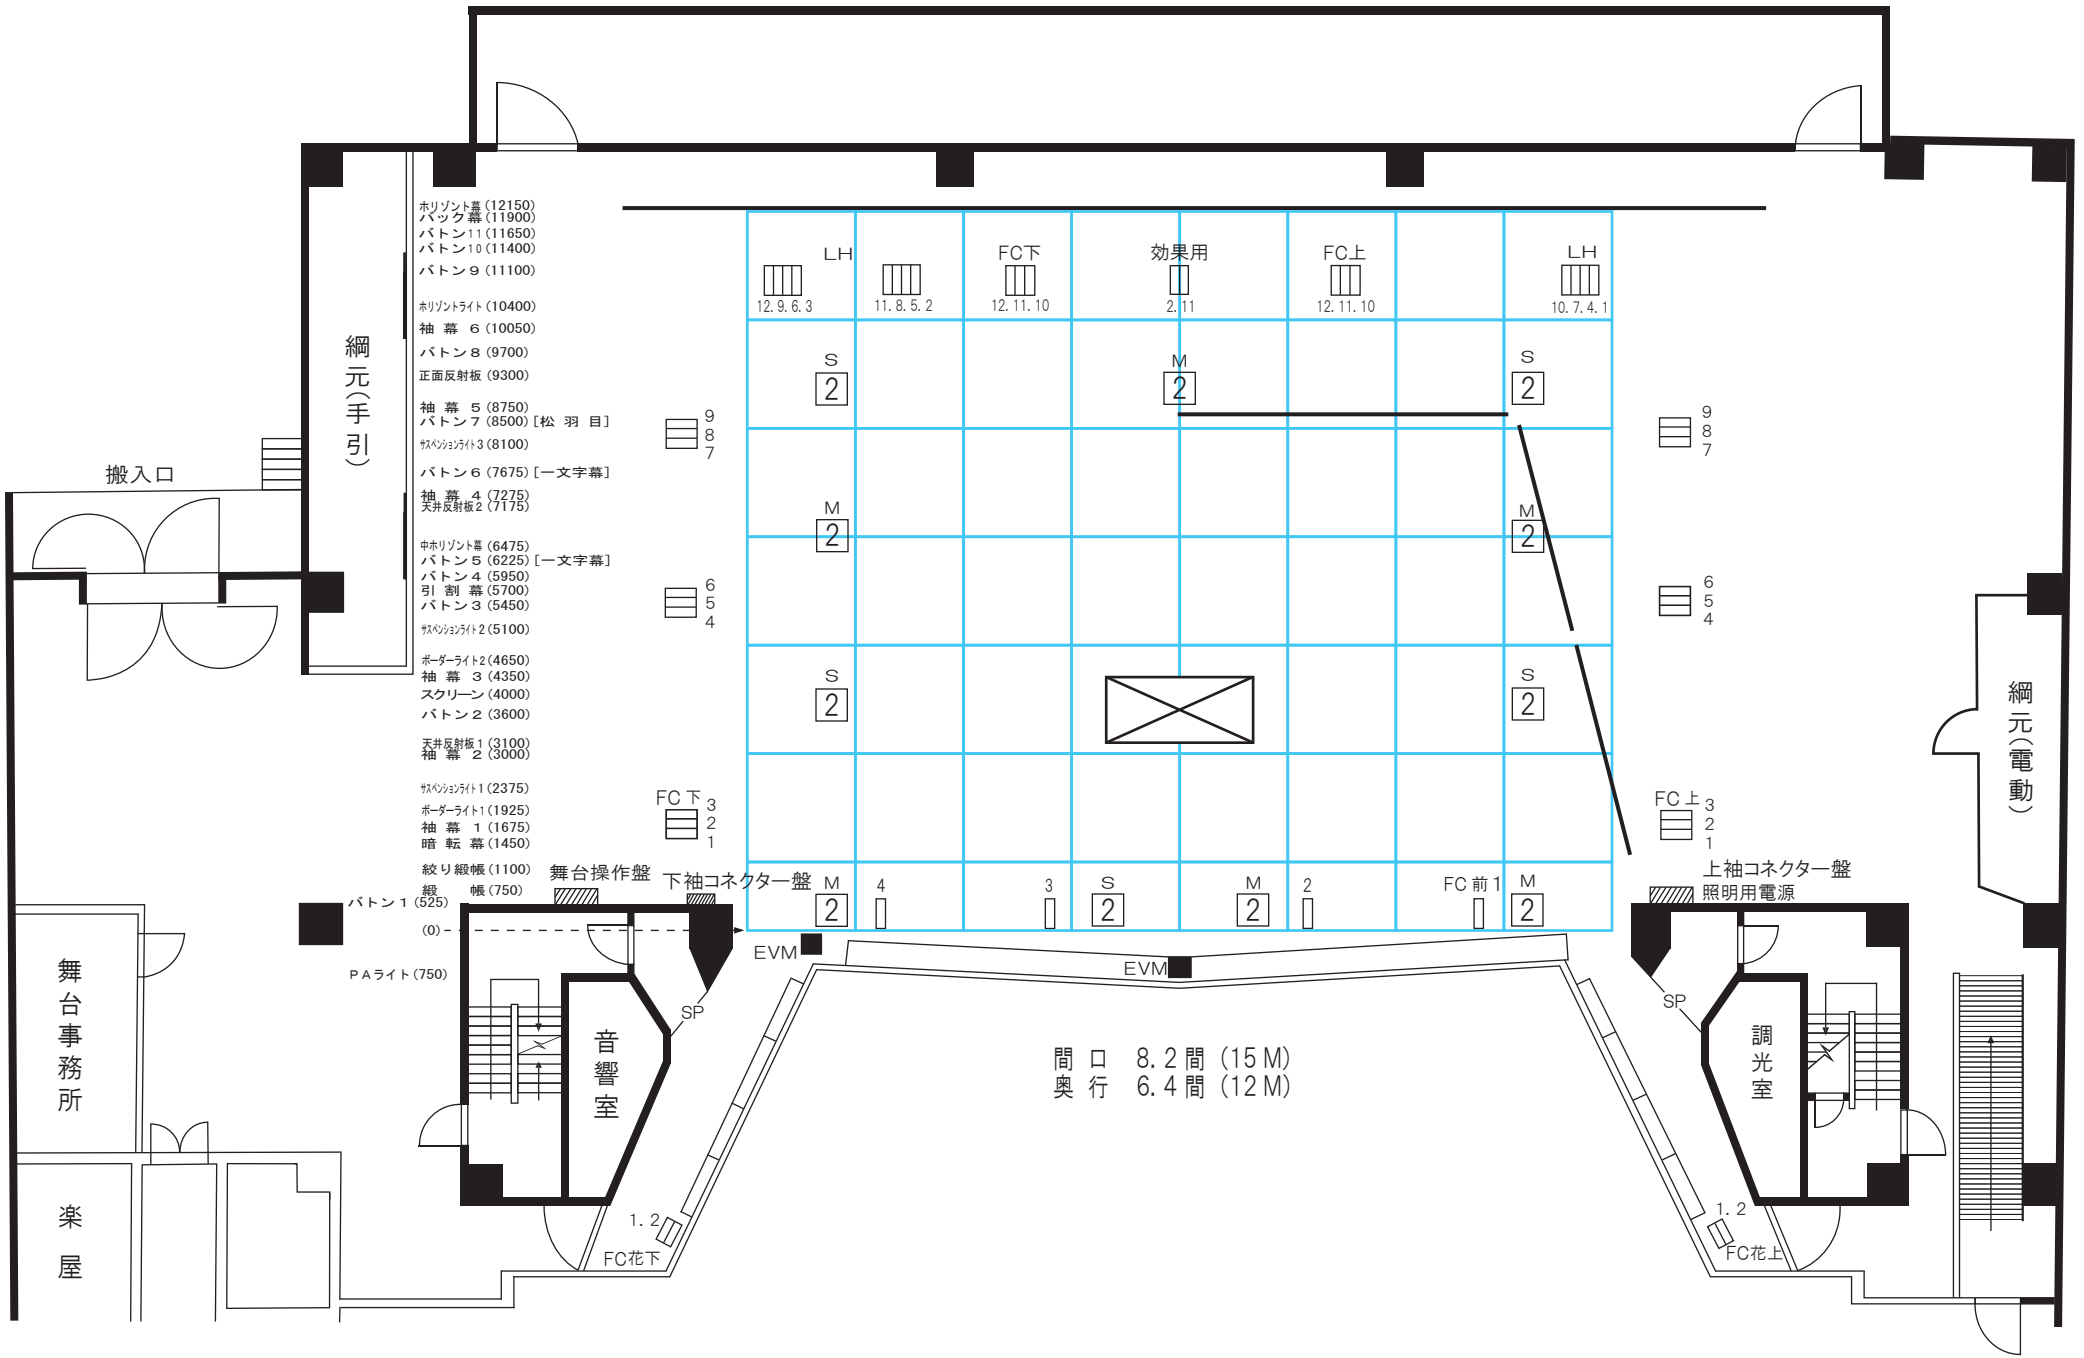若松市民会館舞台平面図(大ホール)